



Betondecke

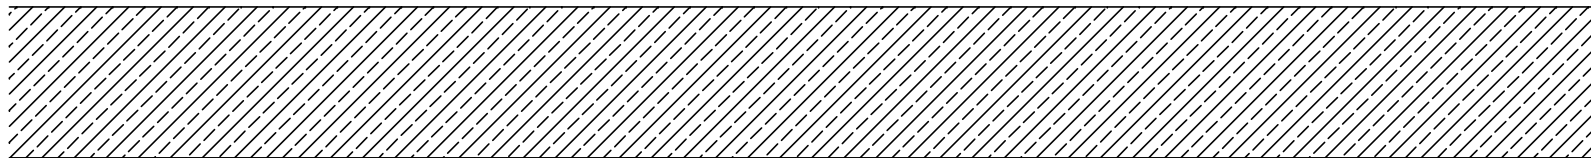

Tragprofil

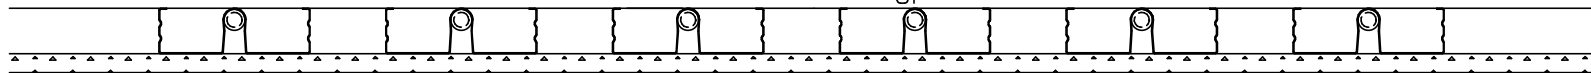


"Klimasan"-Profil
mit integrierter Heizleitung

Gipskartondecke nach Bedarf
glatt oder gelocht

* — 150 — * — 150 — * — 150 — * — 150 — * — 150 — *

Trägerabstand nach Heiz-bzw.Kühlbedarf
125 - 200 mm

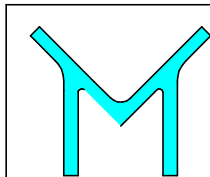

Ing. Büro Mörchen
Dipl.-Ing. (FH) W. Schmelzer
Schloßstr. 7, 87763 Lautrach
Tel.: 08394 941933
Fax.: 08394 941935
w.schmelzer@klimatecke.com

PROJEKT KLimasan Heiz- und Kühldecke
PLANINHALT Decke direktmontiert

MASSTAB
1:5

Gezeichnet:
schm

DATUM
21.09.2006

PLAN-NR.
5

H/B = 210.0 / 297.0 (0.06m²)

Allplan 2003